

Situationsplan

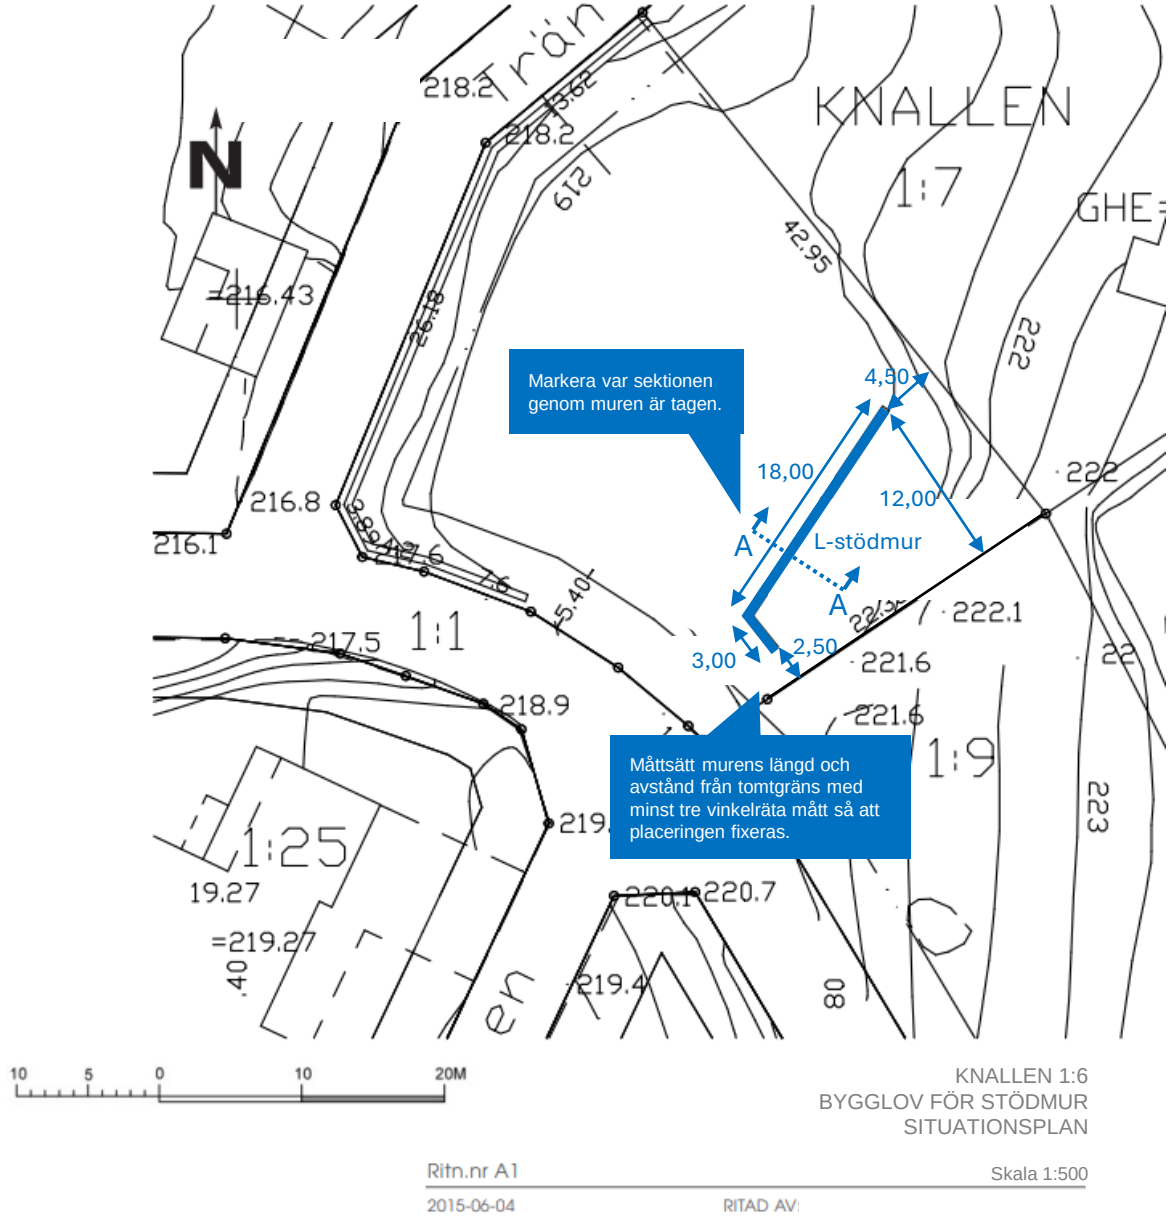

Sektionsritning

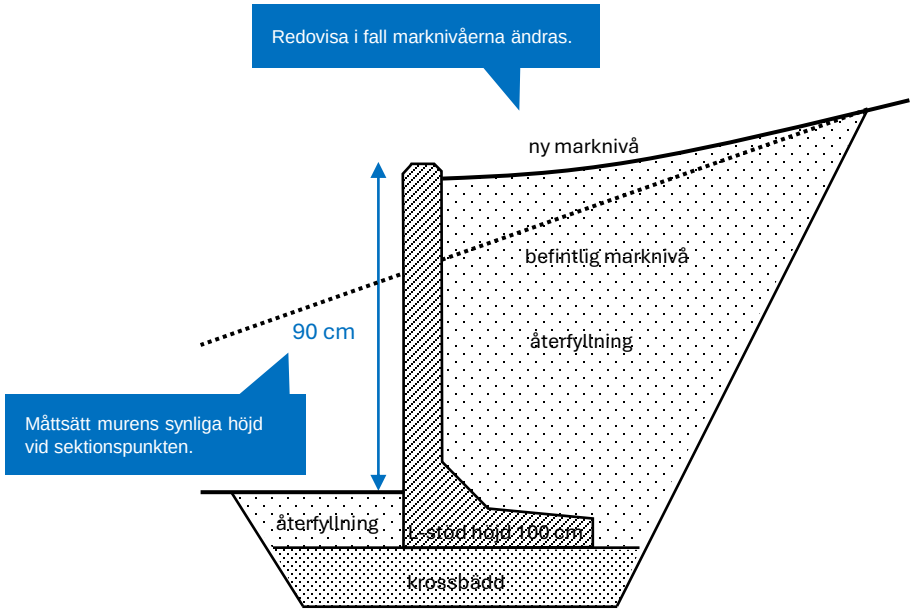


KNALLEN 1:6
BYGGLOV FÖR STÖDMUR
SEKTION A-A

Skala 1:20

2015-06-04 RITAD AV:

Fasadritning

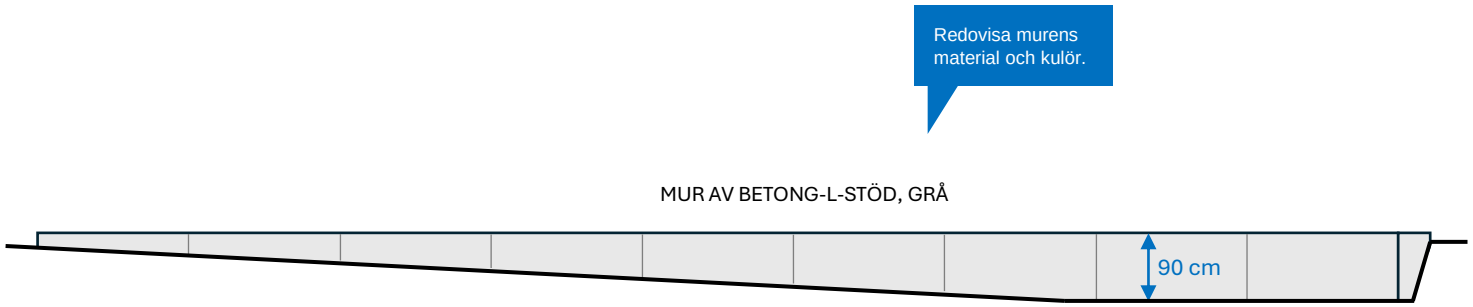

KNALLEN 1:6
BYGGLOV FÖR STÖDMUR
Vy från nordväst

Skala 1:100

2015-06-04 RITAD AV: